
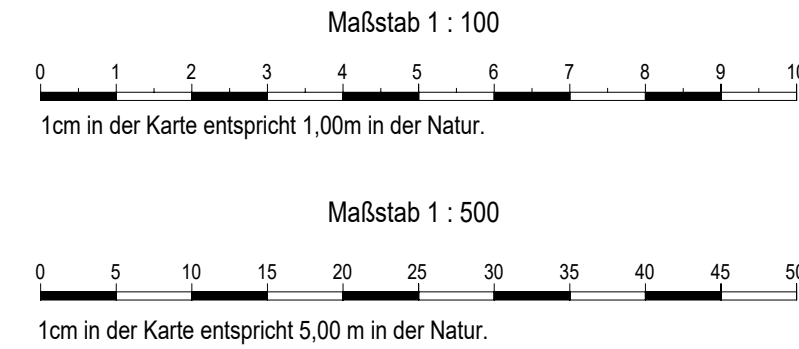


Längsabwicklung in Achse M 1:100 (Höhe) / M 1:500 (Länge)


ca. 376,00 m Gesamtlänge - FAA mit 81 Becken

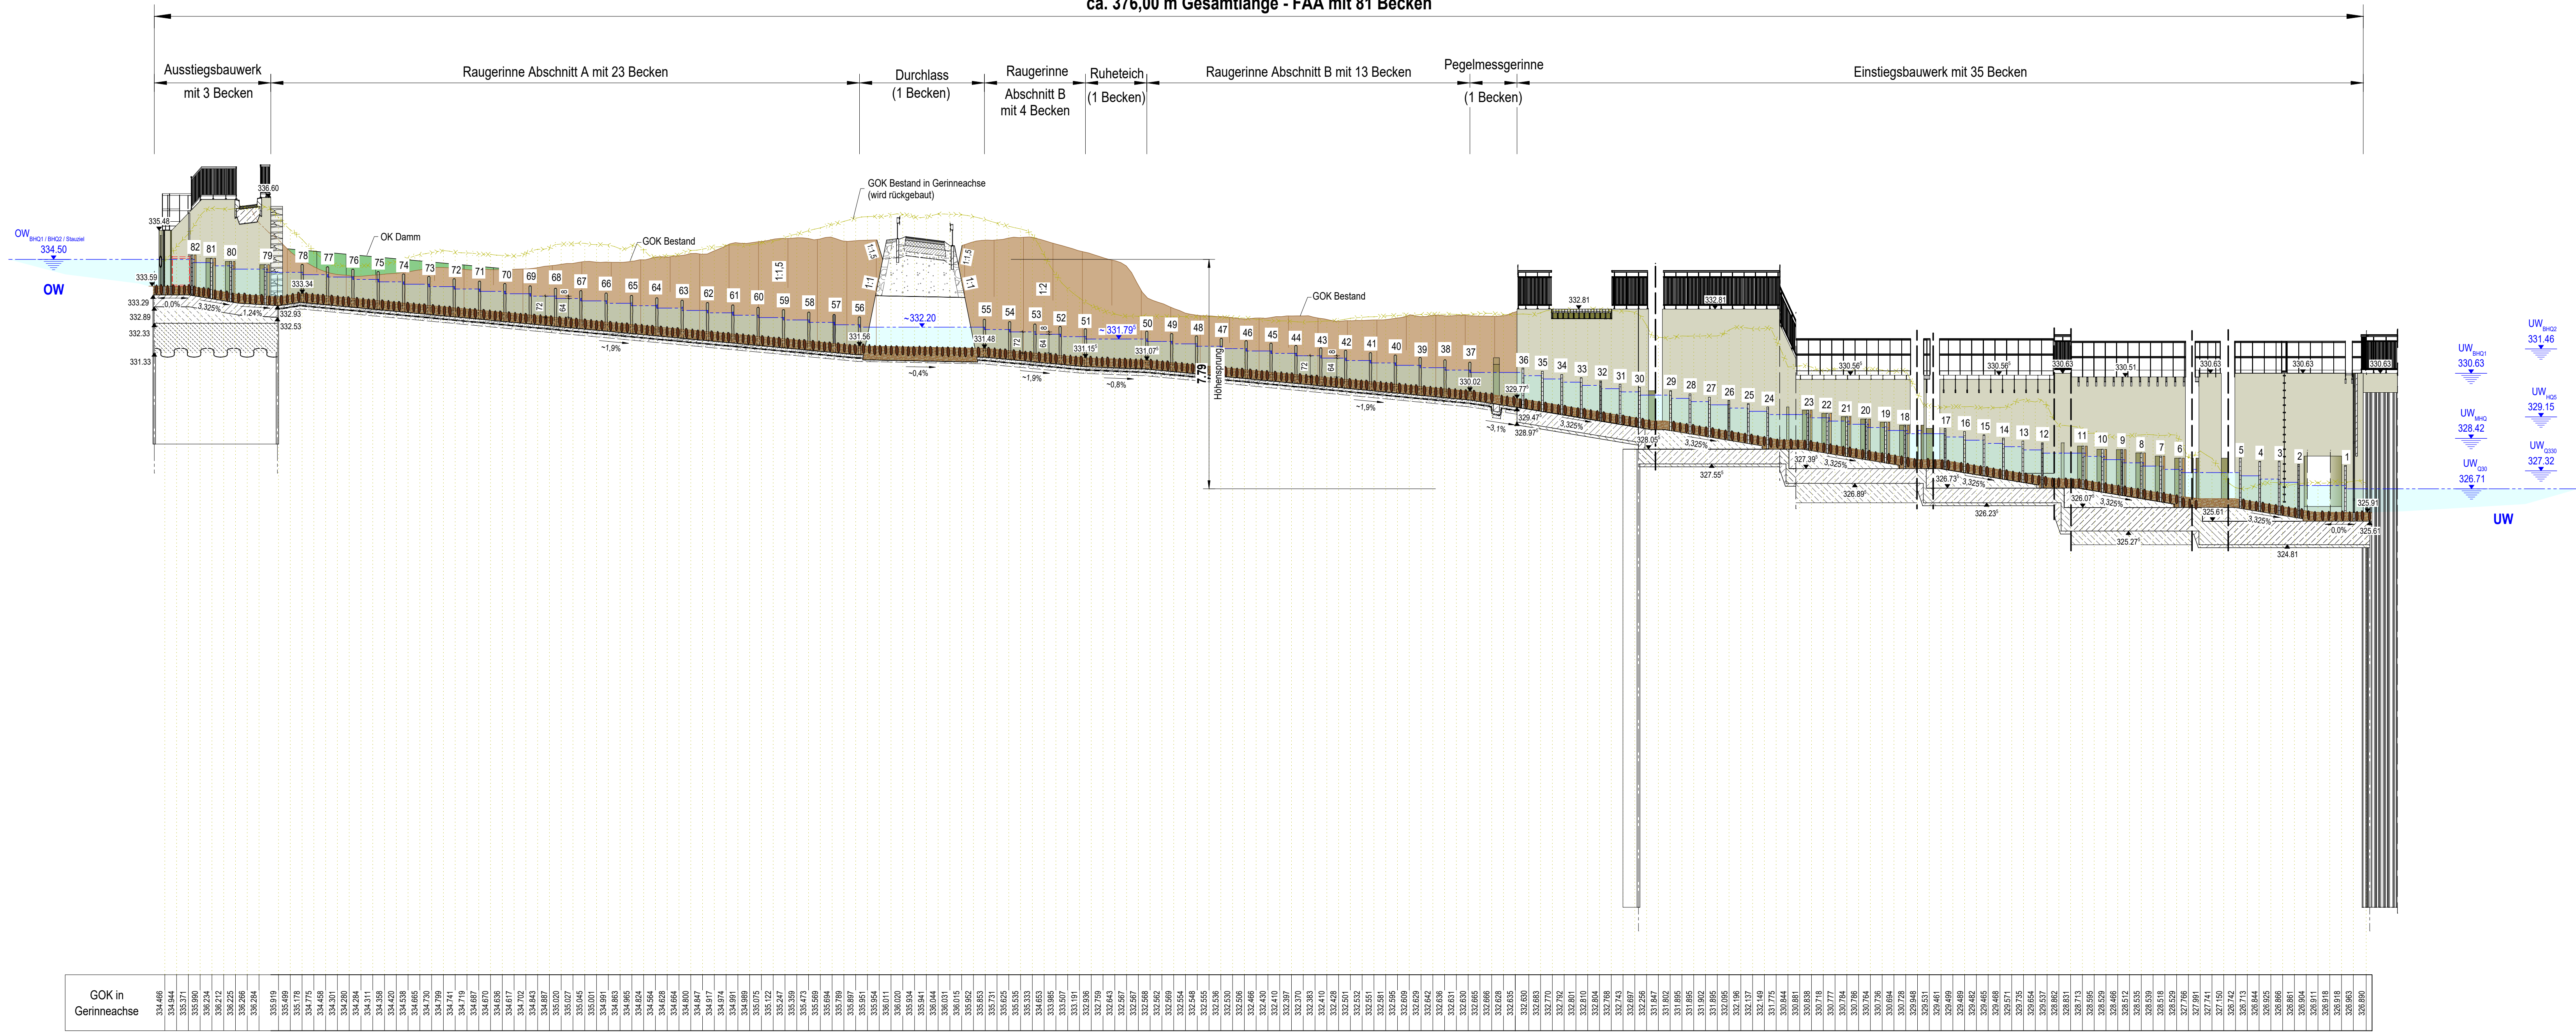

Höhensystem: DHHN 12
Lagesystem: GK 4

- DAZUGEHÖRIGE PLÄNE:
- ETL-4-0-00 Übersichtskarte
 - ETL-4-0-01 Übersichtslageplan
 - ETL-4-0-02 Übersichtslageplan mit Luftbild
 - ETL-4-0-04 Schnitte
 - ETL-4-0-05 Übersichtslageplan Bauflächen

Lagesystem: GK 4 Höhensystem: DHHN12

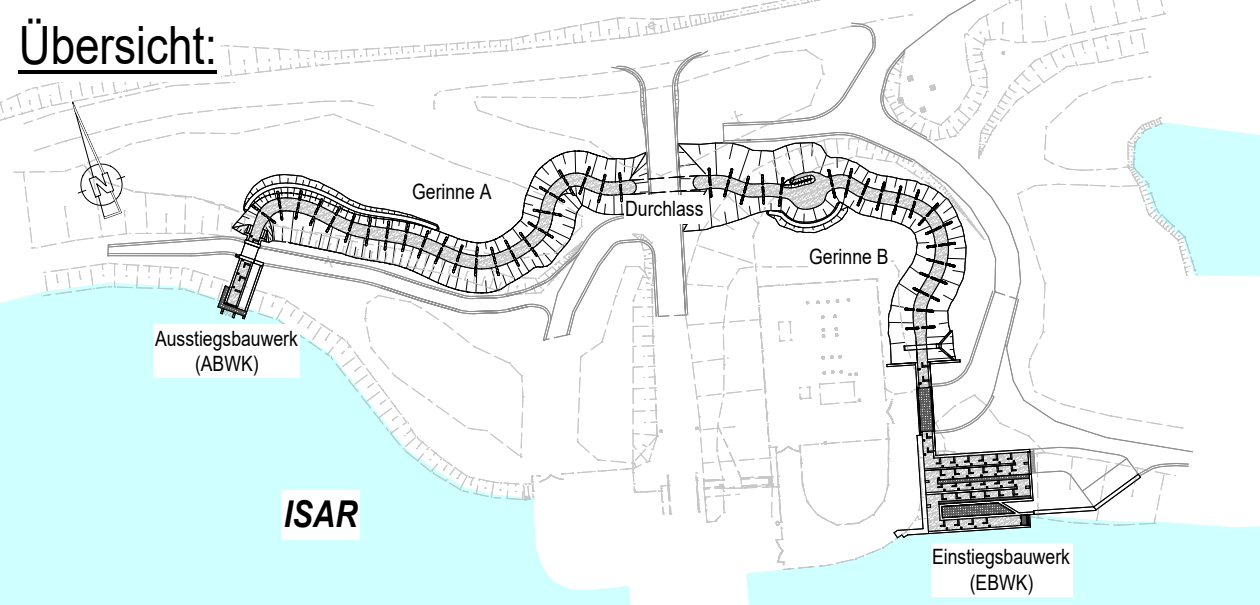

d				
c				
b				
a				
Index	Bemerkung	geländ. am	Name	gepr. am

Vorhabensträger:

Uni Per Kraftwerke GmbH
Luitpoldstr. 27
84034 Landshut
Telefon 0871 694 - 02
Fax 0871 694 - 4279

Landshut, 19.02.2025
Ort, Datum

Unterschrift

Planer:

INROS LACKNER SE
Zielfaltstraße 38
81379 München

Telefon: 089 / 726 3309 50
Telefax: 089 / 726 3309 59
Internet: www.inros-lackner.de
E-Mail: muenchen@inros-lackner.de

München, 19.02.2025
Ort, Datum

Unterschrift

Projekt:	NAME	DATUM
Herstellung der Durchgängigkeit - Untere Isar	Bearbeitet	gez. Schmidchen 19.02.2025
	Gezeichnet	gez. Prehn 19.02.2025
	Geprüft	gez. Gollasch 19.02.2025
	Gesehen	

Bauteil:	Fischaufstiegsanlage Etting (ETL) Gesamte Anlage Längsabwicklung in Achse	Ersatz für Plan-Nr.: --
		Ersetzt durch Plan-Nr.: --

Planungsphase:	GENEHMIGUNGSPLANUNG	
Projekt-Nr.:	4500471991/U60/0801	Plan-Nr.: ETL-4-0-003
Projekt-Nr. IL:	2019-0193	Anlage-Nr.: --